




# NOVÁ SKLADBA STŘECHY

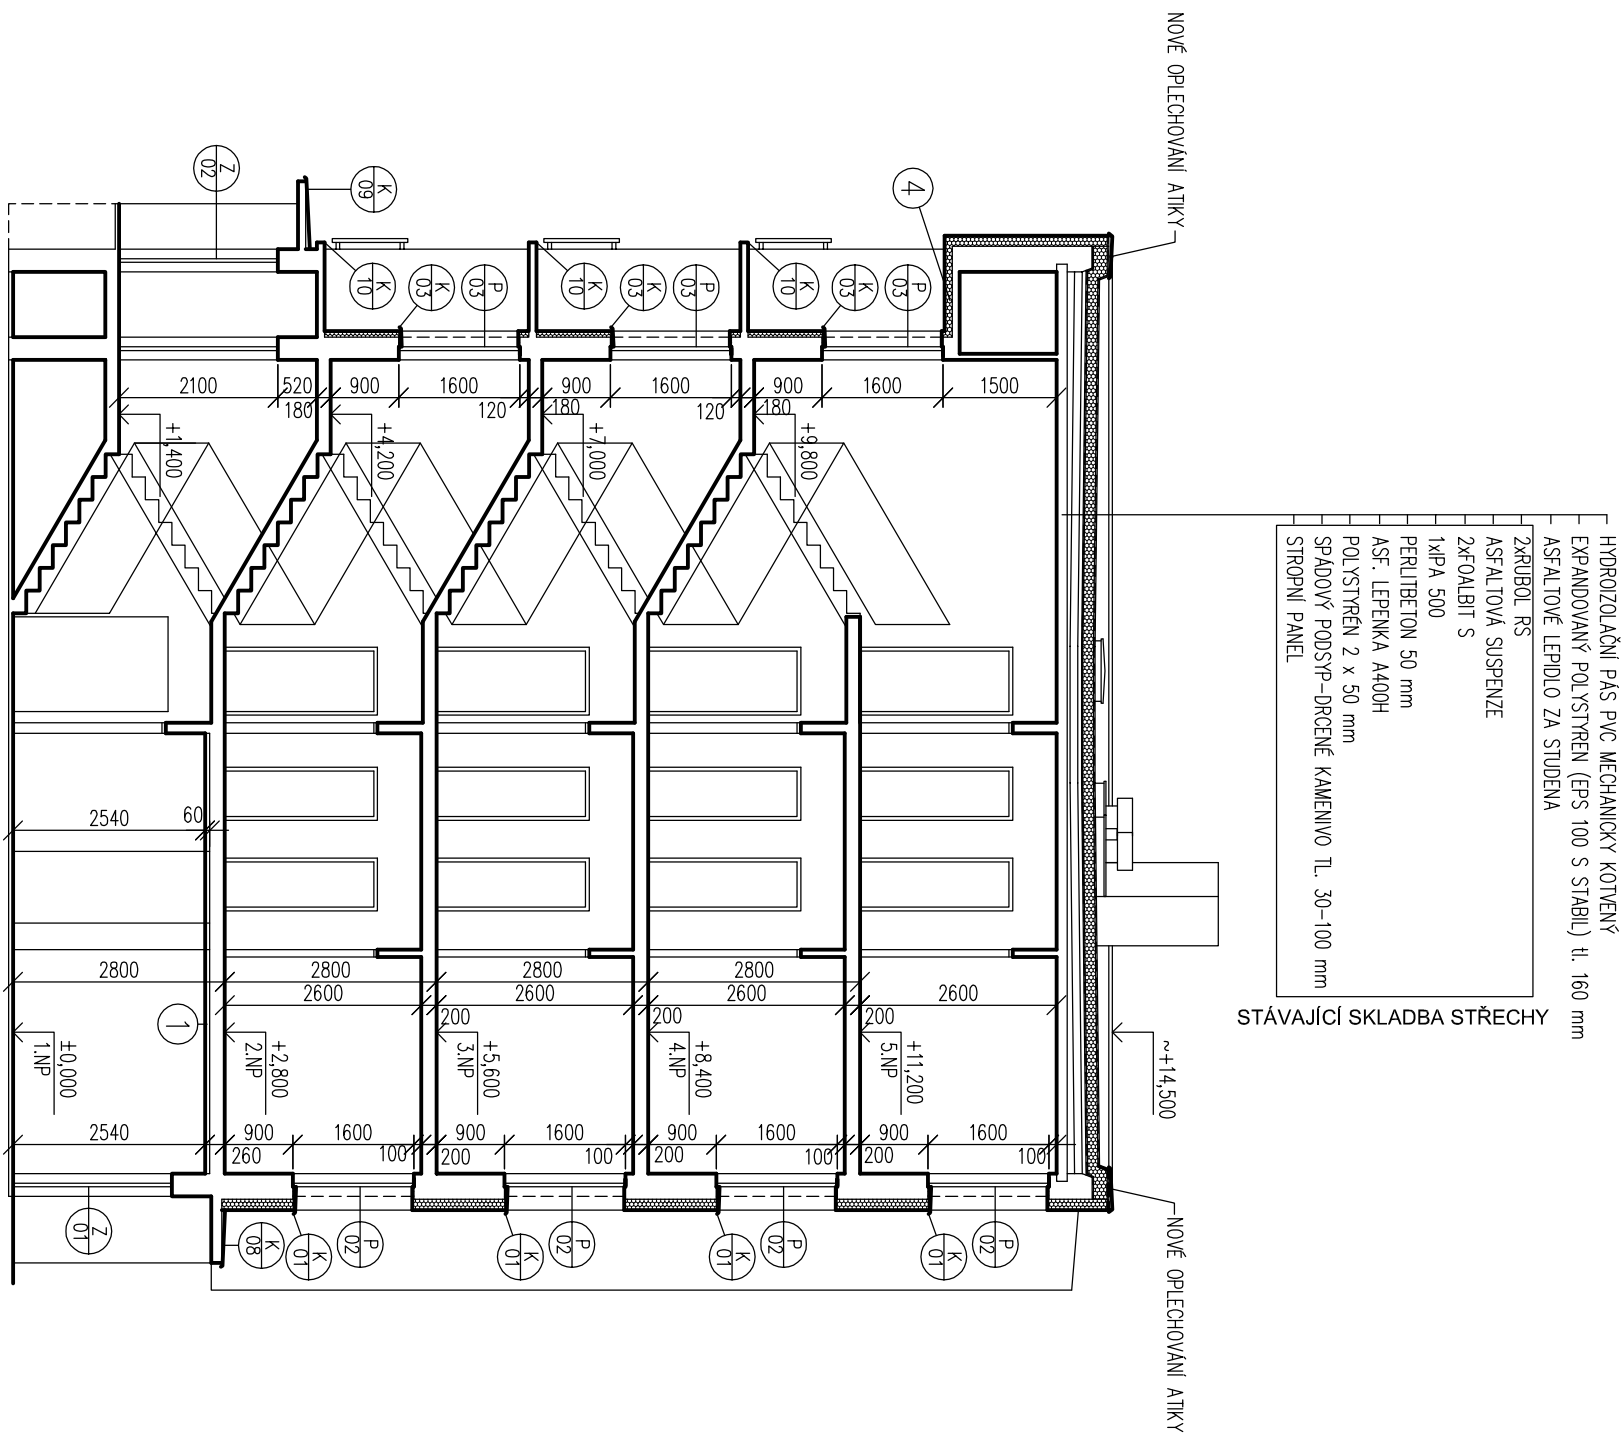

## LEGENDA MATERIÁLŮ

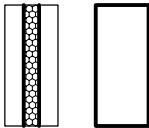


STÁVAJÍCÍ ZDÍVO A KONSTRUKCE

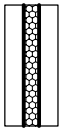

## KONTAKTNÍ ZATEPLOVACÍ SYSTÉM:

- 2-5.NP S POUŽITÍM SYSTÉMOVÝCH DESEK Z EXPAKDOVANÉHO POLYSTYRENU TL. 140 MM (EPS 70 F), V PÁSU OKEN BUDE POUŽITO DESEK Z EXPAKDOVANÉHO POLYSTYRENU TL.40 MM + 140 MM (EPS 70 F)
- V MÍSTĚ LODŽIÍ (SCHODIŠŤOVÝCH I BYTOVÝCH) S POUŽITÍM SYSTÉMOVÝCH DESEK Z EXPAKDOVANÉHO POLYSTYRENU TL. 80 MM (EPS 70 F)
- V PÁSU OKEN BUDE OPEŤ POUŽITO DESEK Z EXPAKDOVANÉHO POLYSTYRENU TL.40 MM + 80 MM (EPS 70 F)
- V MÍSTĚ BYTŮ V 1.NP S POUŽITÍM SYSTÉMOVÝCH DESEK Z EXPAKDOVANÉHO POLYSTYRENU TL. 80 MM (EPS 70 F)
- V PÁSU OKEN BUDE OPEŤ POUŽITO DESEK Z EXPAKDOVANÉHO POLYSTYRENU TL.40 MM + 80 MM (EPS 70 F)
- cca 0,5 m NAD TERÉNNEM V MÍSTĚ BYTŮ V 1.NP ZATEPLENÍ POMOCÍ DESEK Z EXTRUDOVANÉHO POLYSTYRENU (XPS) TL. 80 MM
- ŠITÝ BUDOU DOPLETENÝ NA STĚN. ZATEPLENÍ S POUŽITÍM SYSTÉMOVÝCH DESEK Z EXPAKDOVANÉHO POLYSTYRENU TL. 80 MM (EPS 70 F), cca 0,5 m NAD TERÉNNEM BUDOU ŠITÝ ZATEPLENÍ POMOCÍ DESEK Z EXTRUDOVANÉHO POLYSTYRENU (XPS) TL. 160 MM

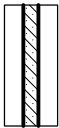

KONTAKTNÍ ZATEPLOVACÍ SYSTÉM S POUŽITÍM SYSTÉMOVÝCH DESEK Z MINERÁLNÍ PĚSTI S PODELNOU ORIENTACÍ VLÁKEN

# POZNÁMKA

- ④ – STŘEPNÍ KONSTRUKCE MĚD LODŽIEM V POSLEDNÍM MEZIPÁŘE ZATEPLIT Z DESEK Z EXPANDOVANÉHO POLYSTYRÉNU TL.100 MM (EPS 70 F)
- DOUDE K VMĚNĚ OKEN A BALKONOVÝCH DVEŘÍ V BYTECH, VE KTERÝCH JSOU VÝPLNĚ OTVORŮ JEŠTĚ PŮVODNÍ (NOVÉ VÝPLNĚ OTVORŮ BUDOU PLASTOVÉ–Uw = 1,2)
- OSTATNÍ VÝPLNĚ OTVORŮ V BYTECH BYLY JŽ VMĚNĚNÝ V DŘÍVEJŠÍ ETAPĚ ZA NOVÉ PLASTOVÉ PĚTKOMEROVÉ, ZASKLENÉ TEPELNĚ IZOLAČNÍM DVOSKLEM
- DOUDE I K VMĚNĚ OKEN S BALKONOVÝMI DVEŘMI NA LODŽIÍCH V MEZIPODESTÁCH SCHODIŠTÍ (NOVÉ VÝPLNĚ OTVORŮ BUDOU PLASTOVÉ–Uw = 1,2)
- STAVAJÍCÍ ČELNÍ PROSKLENÉ VSTUPNÍ STĚNY S DVEŘMI BUDOU DEMONTOVANY A NAHRAZENY NOVÝMI Z ELOXOVANÝCH HLINÍKOVÝCH PROFILŮ (Ud = 1,7)
- STAVAJÍCÍ ZADNÍ PROSKLENÉ VSTUPNÍ STĚNY S DVEŘMI BUDOU DEMONTOVANY A NAHRAZENY NOVÝMI Z PLASTOVÝMI (Ud = 1,7)
- BUDE PROVEDENA REKONSTRUKCE HRONOMSTVOU
- VEŠKERÉ KLEMPŘSKÉ PRVKY BUDOU DEMONTOVANY A PO ZATEPLENÍ BUDOU NAHRAZENY NOVÝMI KLEMPŘSKÝMI PRVKY Z TITANIZKOVANÉHO PLECHU
- STAVAJÍCÍ KOVOVÉ ZABRADLÍ LODŽÍ BUDE DEMONTOVANO A NAHRAZENO NOVÝM ZABRADLÍM ŽÁROVĚ ZINKOVANÝM
- ZABRADLÍ LODŽÍ NA MEZIPODESTÁCH SCHODIŠTÍ BUDE POUZE SAMOVÝNOU POMOČÍ REPROFILAČNÍCH MALÝ OCELOVÝ PRVKY BUDOU PŘEBROUŠENY, OČIŠTENY A OPAŘENY ZA SMETLICKOU ZAKLADOVOU BARVOU A 1x VRCHNÍM NÁTĚREM
- PŘED ZATEPLENÍM VIZUÁLNĚ ZKONTROLOVAT SVAROVÉ PŘÍPOJE ZABRADLÍ K ZABUDOVANÉMU KOVÁNÍ V PANELECH ŽEJMĚNA Z HLEDISKA NEPOURUŠENOSTI SVARŮ A JEJICH UTEŠENÍ S OHLEDEM NA PRŮKMANÍ VĚKOSTI. V PŘÍPADĚ ZJIŠTĚNÍ ZÁVAD PŘÍPOJE DOVÁŘIT PO CELEM OBVOUČE
- K ZATEPLENÍ FASÁDY ŠTÍTU MĚD STŘECHOU SOUSLEDNĚHO OBJEKTU BUDOU POUŽITY SYSTÉMOVÉ DESKY Z MINERALNÍ PLYTY S PODÉLOU ORIENTACÍ VLAKEN TL. 160 MM
- BUDE PROVEDENA OPRAVA LODŽÍ BYTL
- BUDE VYBOURÁNA STAVAJÍCÍ SKLADBA PODLAHY LODŽÍ TL.70–100 MM. STAVAJÍCÍ NOSNÁ KONSTRUKCE LODŽÍ BUDE ZACHOVÁNA A ŘÁDNĚ OČIŠTĚNA. (PŘEDPOKLÁDÁNA STAVAJÍCÍ SKLADBA BOJÁNE PODLAHY: KERAMICKÁ DLAŽBA 8 MM, MALTOVÉ LÓŽE 12 MM, BETONOVÁ MAZANINA 50–80 MM, HYDROIZOLACE)
- NA NOVOU BET. MAZANINU VE SPADU (50–80 MM) SE PROVEDE NOVÁ PODLAHOVÁ KRYTINA Z MRAZUVODOURNĚ KERAMICKÉ DLAŽBY VČETNĚ SYSTÉMOVÉ HYDROIZOLACE FLEXIBILNÍHO TMELU A SPÁROVACÍCH HMOT. HRANA BUDE UKONČENA BALKONOVOU PLECHOVOU ÚSTUPOU 11/K. V PŘÍPADĚ POTŘEBY PROVĚST SAMO STAVAJÍCÍHO PODLAHU.
- STAVAJÍCÍ STŘEŠNÍ KONSTRUKCE BUDE DOTEPLĚNA EXPANDOVANÝM POLYSTYRÉNEM (EPS 100 S STABIL) TL. 160 mm
- BUDOU PROVEDENY NOVÉ PLASTOVÉ VĚTRÁČÍ MŘÍŽKY
- PRO KONTAKTNÍ ZATEPLENÍ MUSÍ BÝT POUŽIT CERTIFIKOVANÝ SYSTÉM
- PŘED VÝROBOU OVĚŘIT VŠECHNY SKUTEČNÉ ROZMĚRY STAVBY

|                       |                                                                           |       |  |
|-----------------------|---------------------------------------------------------------------------|-------|--|
| ZODPOVĚDNÝ PROJEKTANT | ING. VÁCLAV KRĚPELKA                                                      |       |  |
| VYPRACOVAL            | ING. HANA KOCHÁNKOVÁ                                                      |       |  |
| INVESTOR              | Společensství pro dům Kamnářská 7-17<br>Kamnářská 2019/13, 678 00 Blansko |       |  |
| AKCE                  | REVITALIZACE PANELOVÝCH DOMŮ                                              |       |  |
|                       | Kamnářská 7,9,11,13,15,17, Blansko, 678 00                                |       |  |
|                       | STUPEŇ                                                                    | DSP   |  |
|                       | FORMÁT                                                                    | 2 A4  |  |
|                       | MĚŘÍTKO                                                                   | 1:100 |  |
| ŮBSAH                 | Č. VÝKRESU                                                                | PARÉ  |  |
| ŘEZ A - A             | F.1.5                                                                     |       |  |