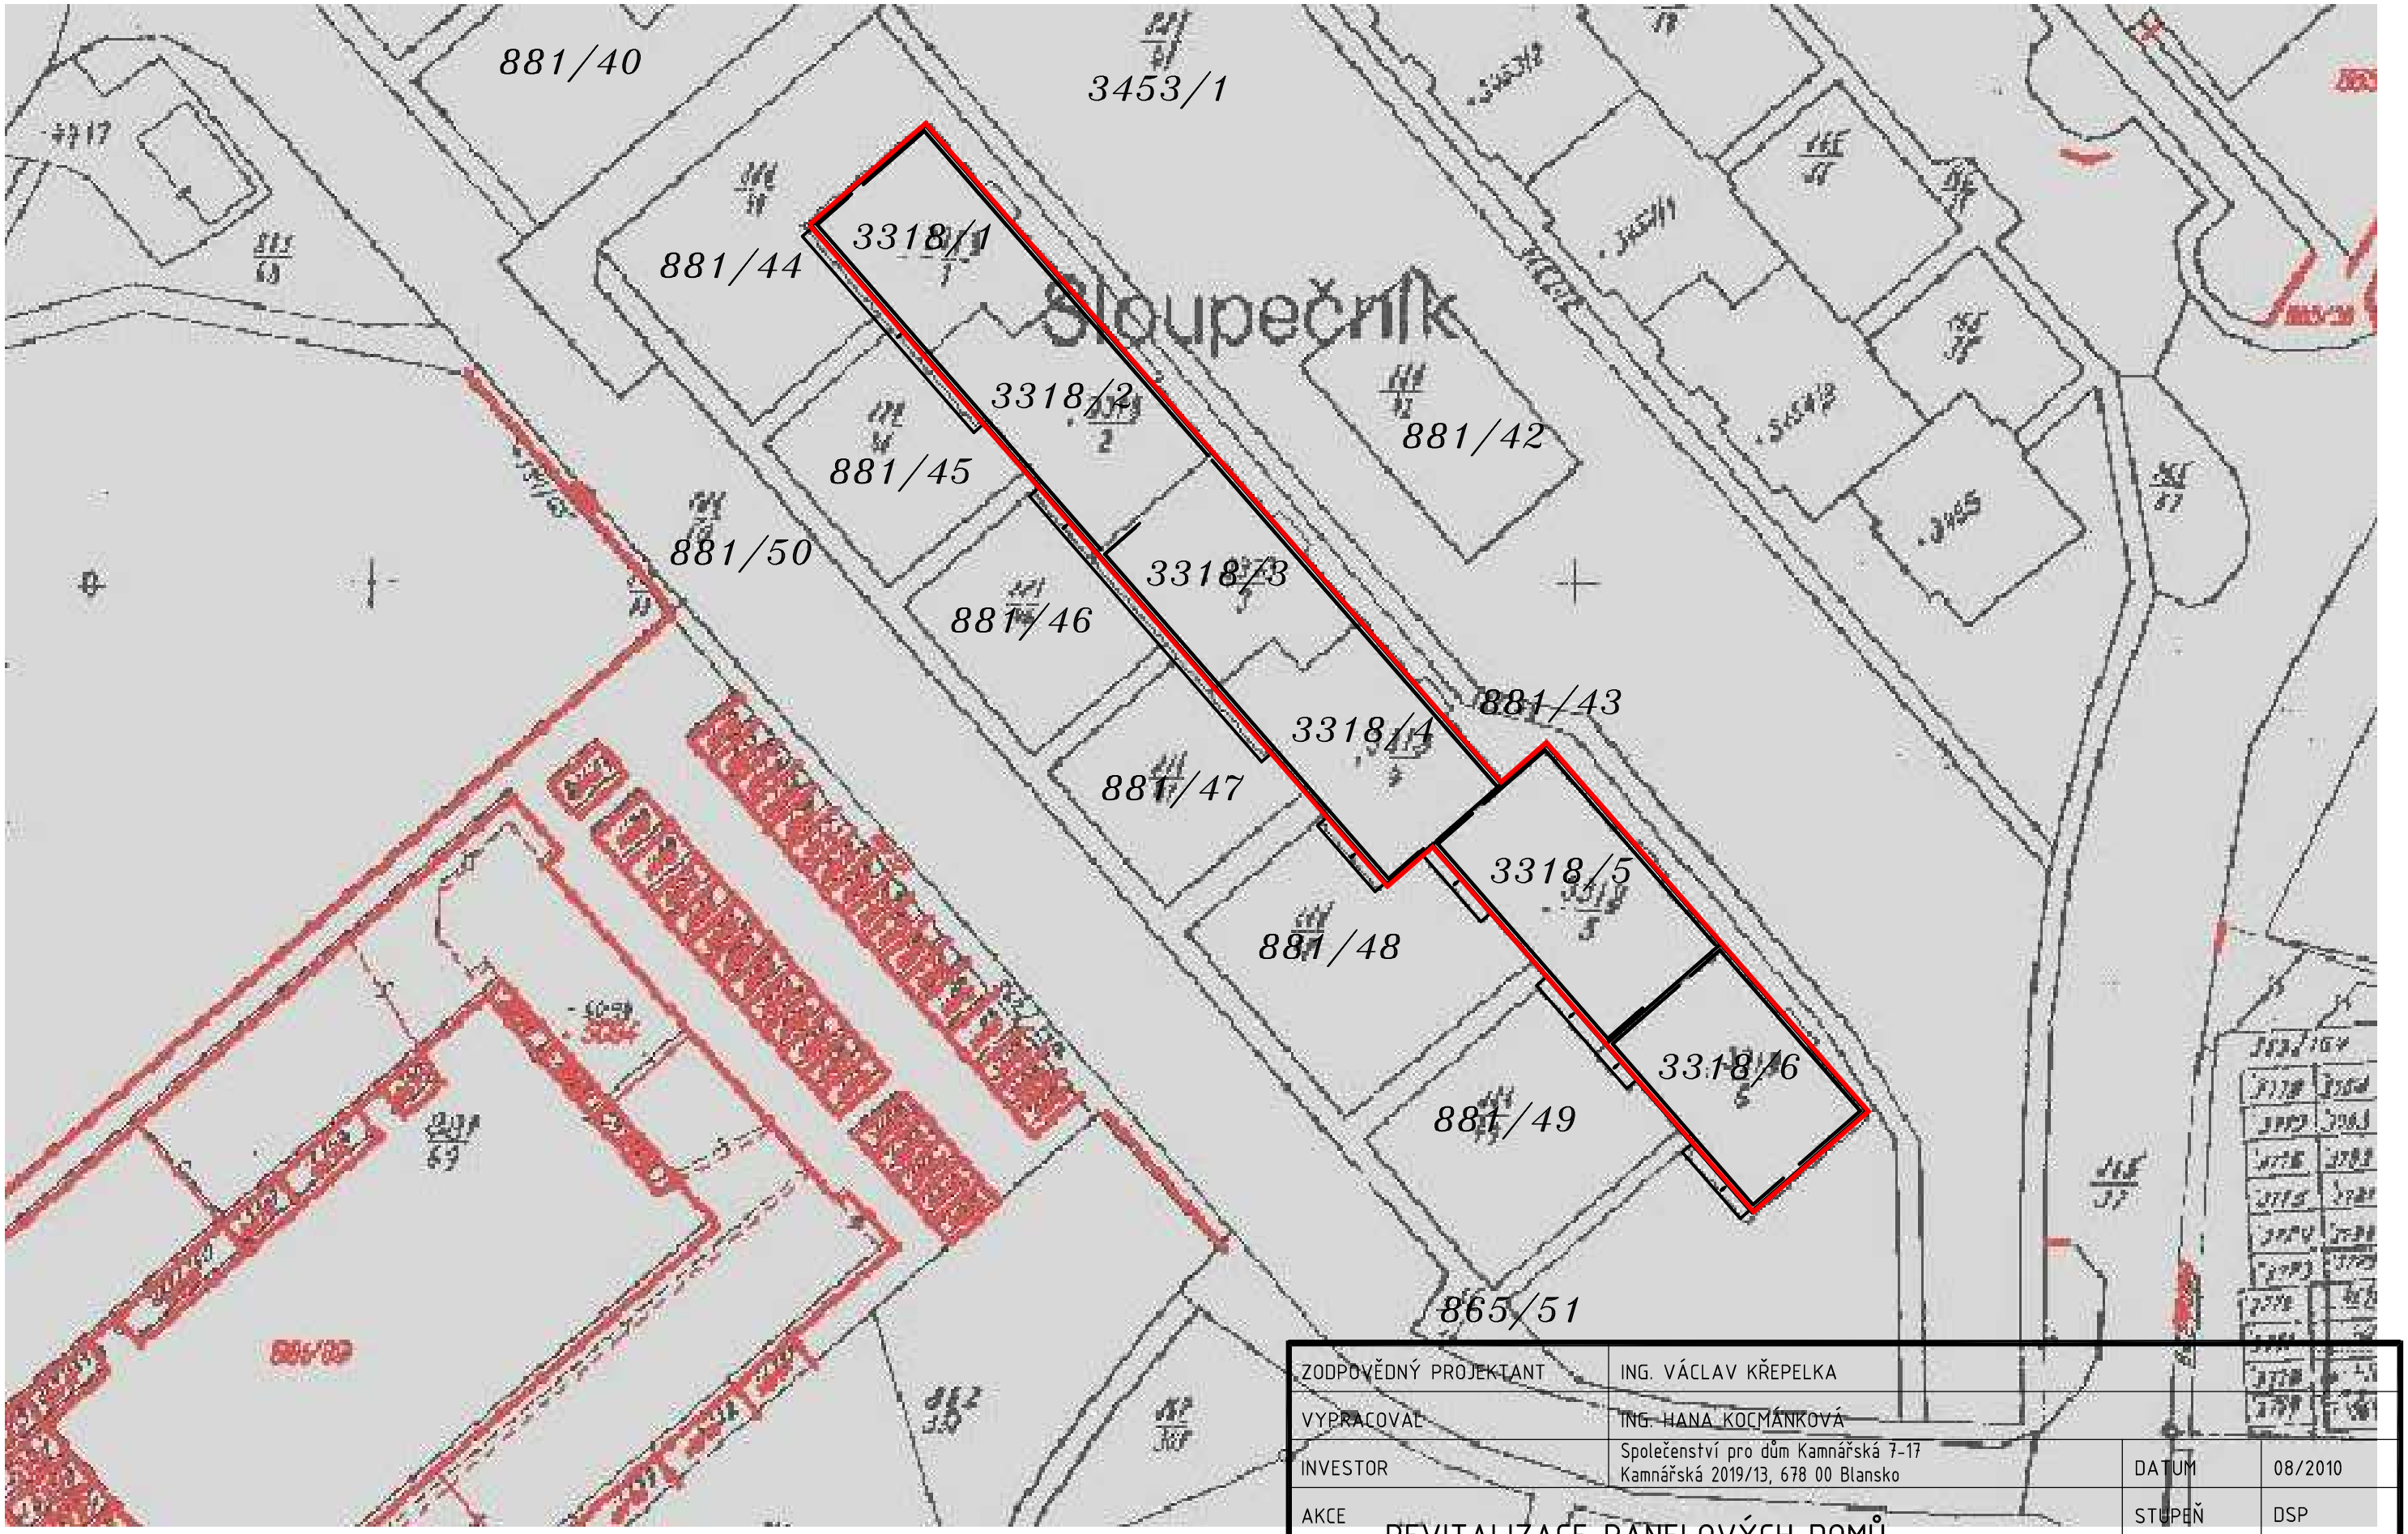

ZODPOVĚDNÝ PROJEKTANT	ING. VÁCLAV KŘEPELKA		
VYPRACOVAL	ING. HANA KOCMÁNKOVÁ		
INVESTOR	Společenství pro dům Kamnářská 7-17 Kamnářská 2019/13, 678 00 Blansko	DATUM	08/2010
AKCE	REVITALIZACE PANELOVÝCH DOMŮ Kamnářská 7,9,11,13,15,17, Blansko, 678 00	STUPEŇ	DSP
		FORMÁT	2A4
		MĚŘÍTKO	1:1000
OBSAH SITUACE		Č. VÝKRESU C	PARÉ